

COMUNE DI LICODIA EUBEA
Città Metropolitana di Catania

**Riqualficazione dell'area pubblica
sita in Piazza Papa Giovanni XXIII,
adibita a spazio giochi per bambini**

D.P.C.M. 17 luglio 2020


ELABORATO GRAFICO

VISTA AEREA (*Google Earth*)

COROGRAFIA GENERALE: scala 1:1.000

RILIEVO STATO DI FATTO e PROGETTO scala 1:100


RILIEVO FOTOGRAFICO

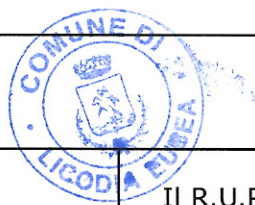


Il Progettista
Geom. Giuseppe Caruso

Il R.U.P.
Geom. Lorella Grosso

Settembre 2021

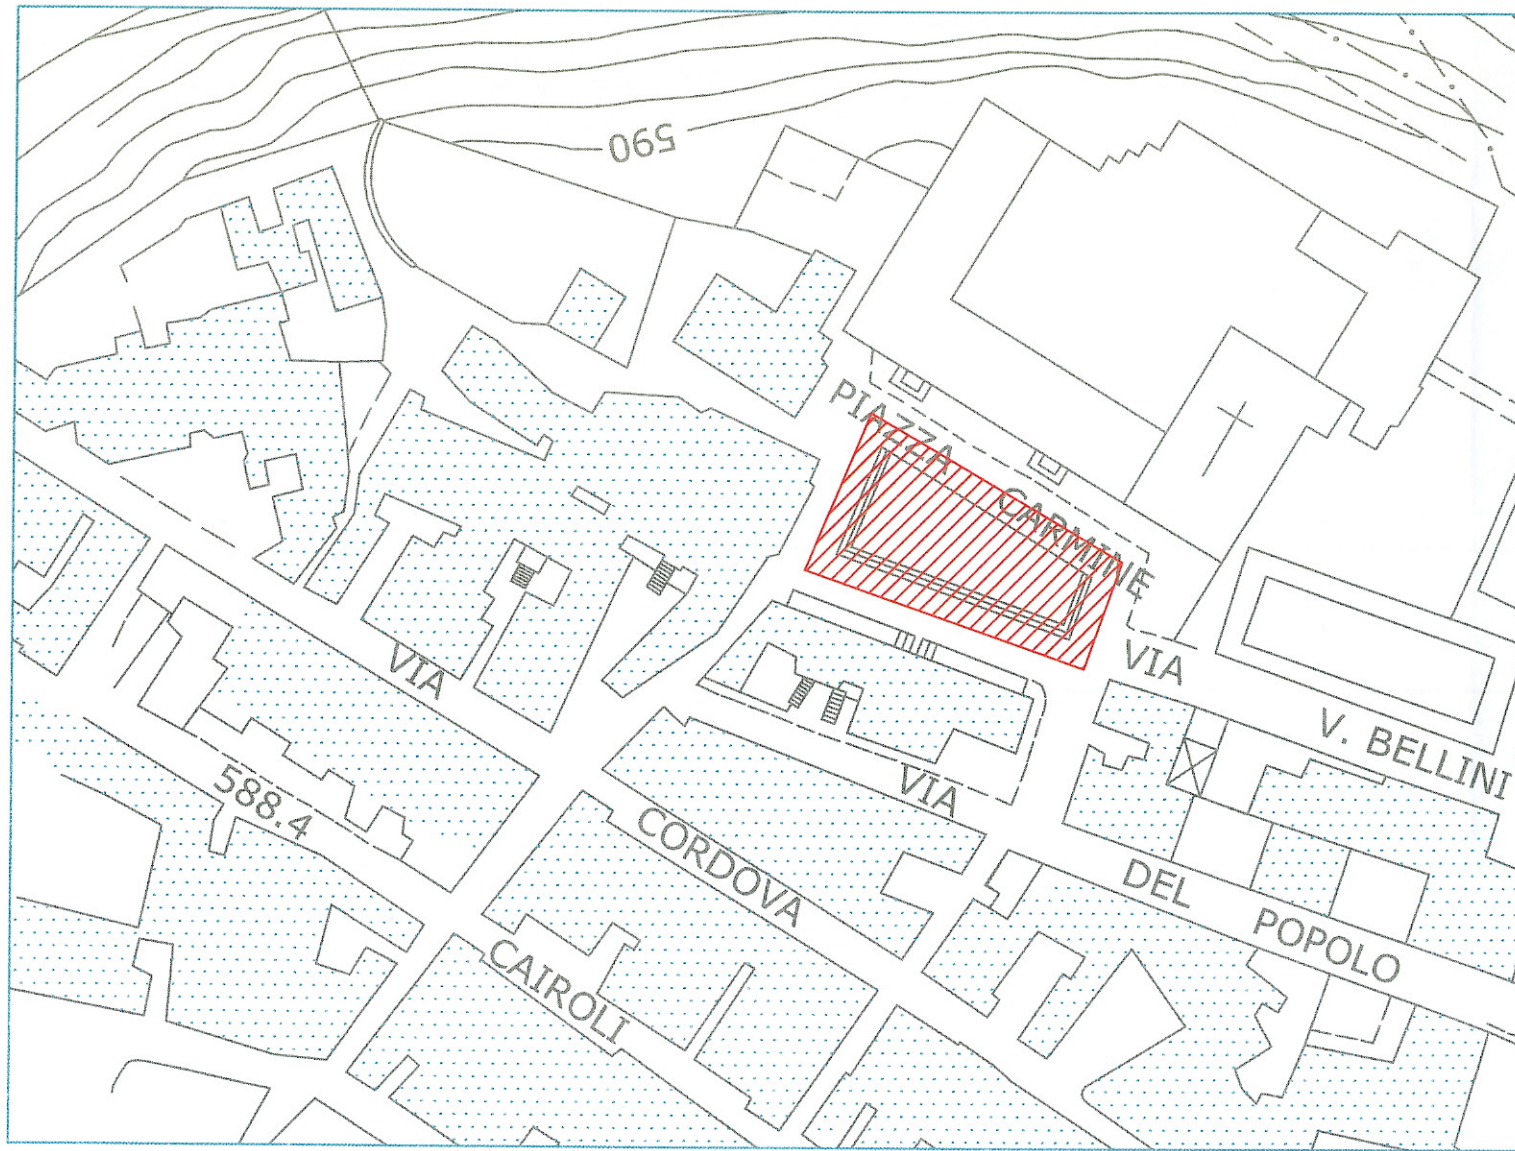


**STRALCIO
COROGRAFIA GENERALE**
scala 1:1.000

 Tratto di Piazza Carmine
interessato dall'intervento


VISTA AEREA (Google Earth)



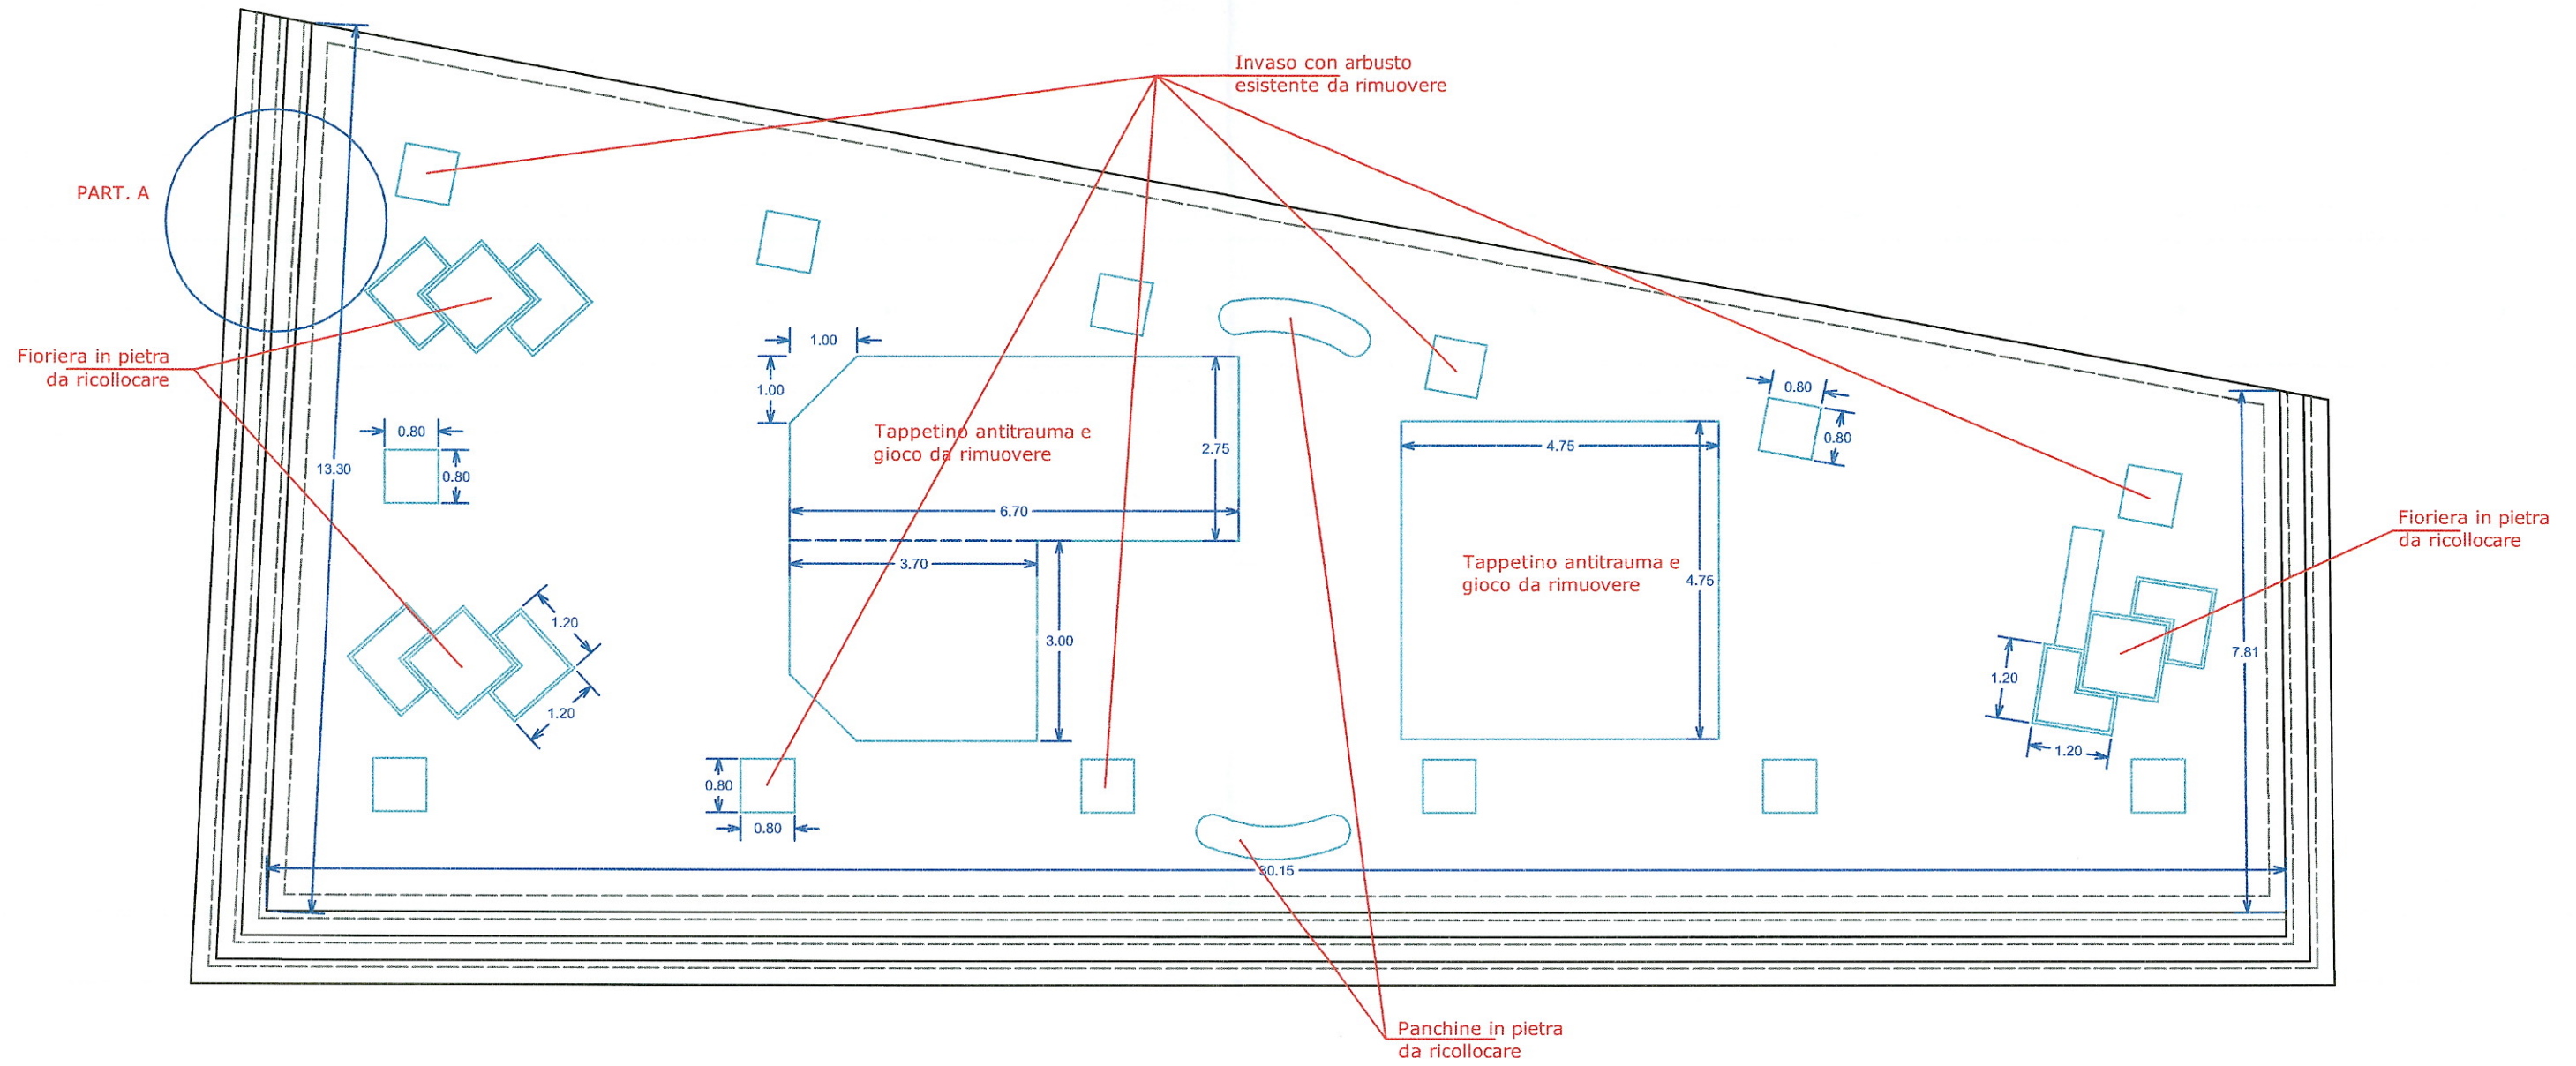

RILIEVO STATO DI FATTO

Scala 1:100

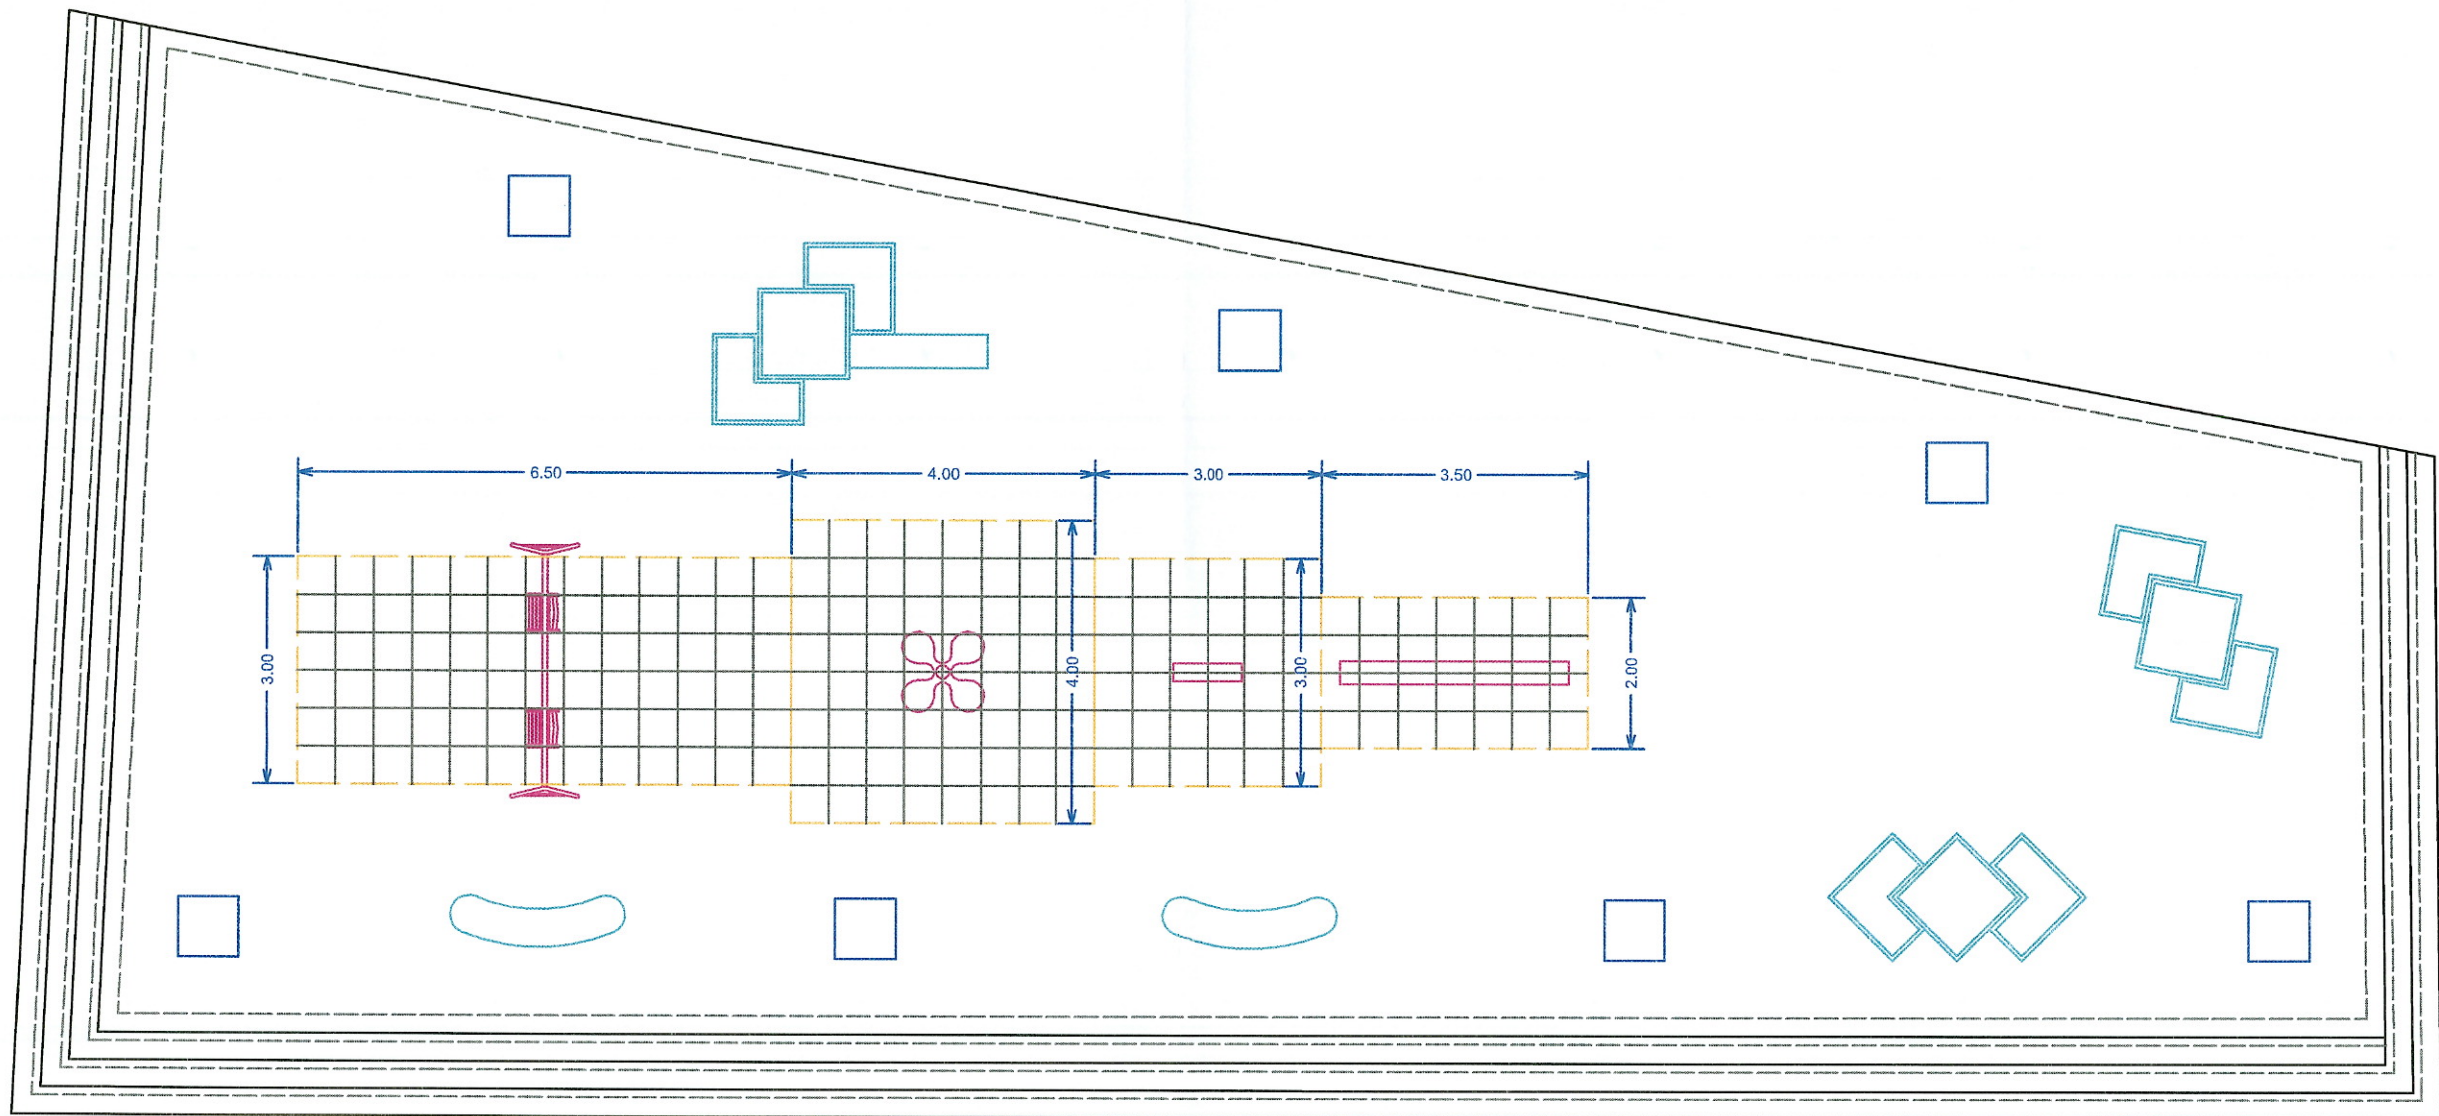

PROGETTO

Scala 1:100